


DISTRIBUIÇÃO DE CABEAMENTO ESTRUTURADO

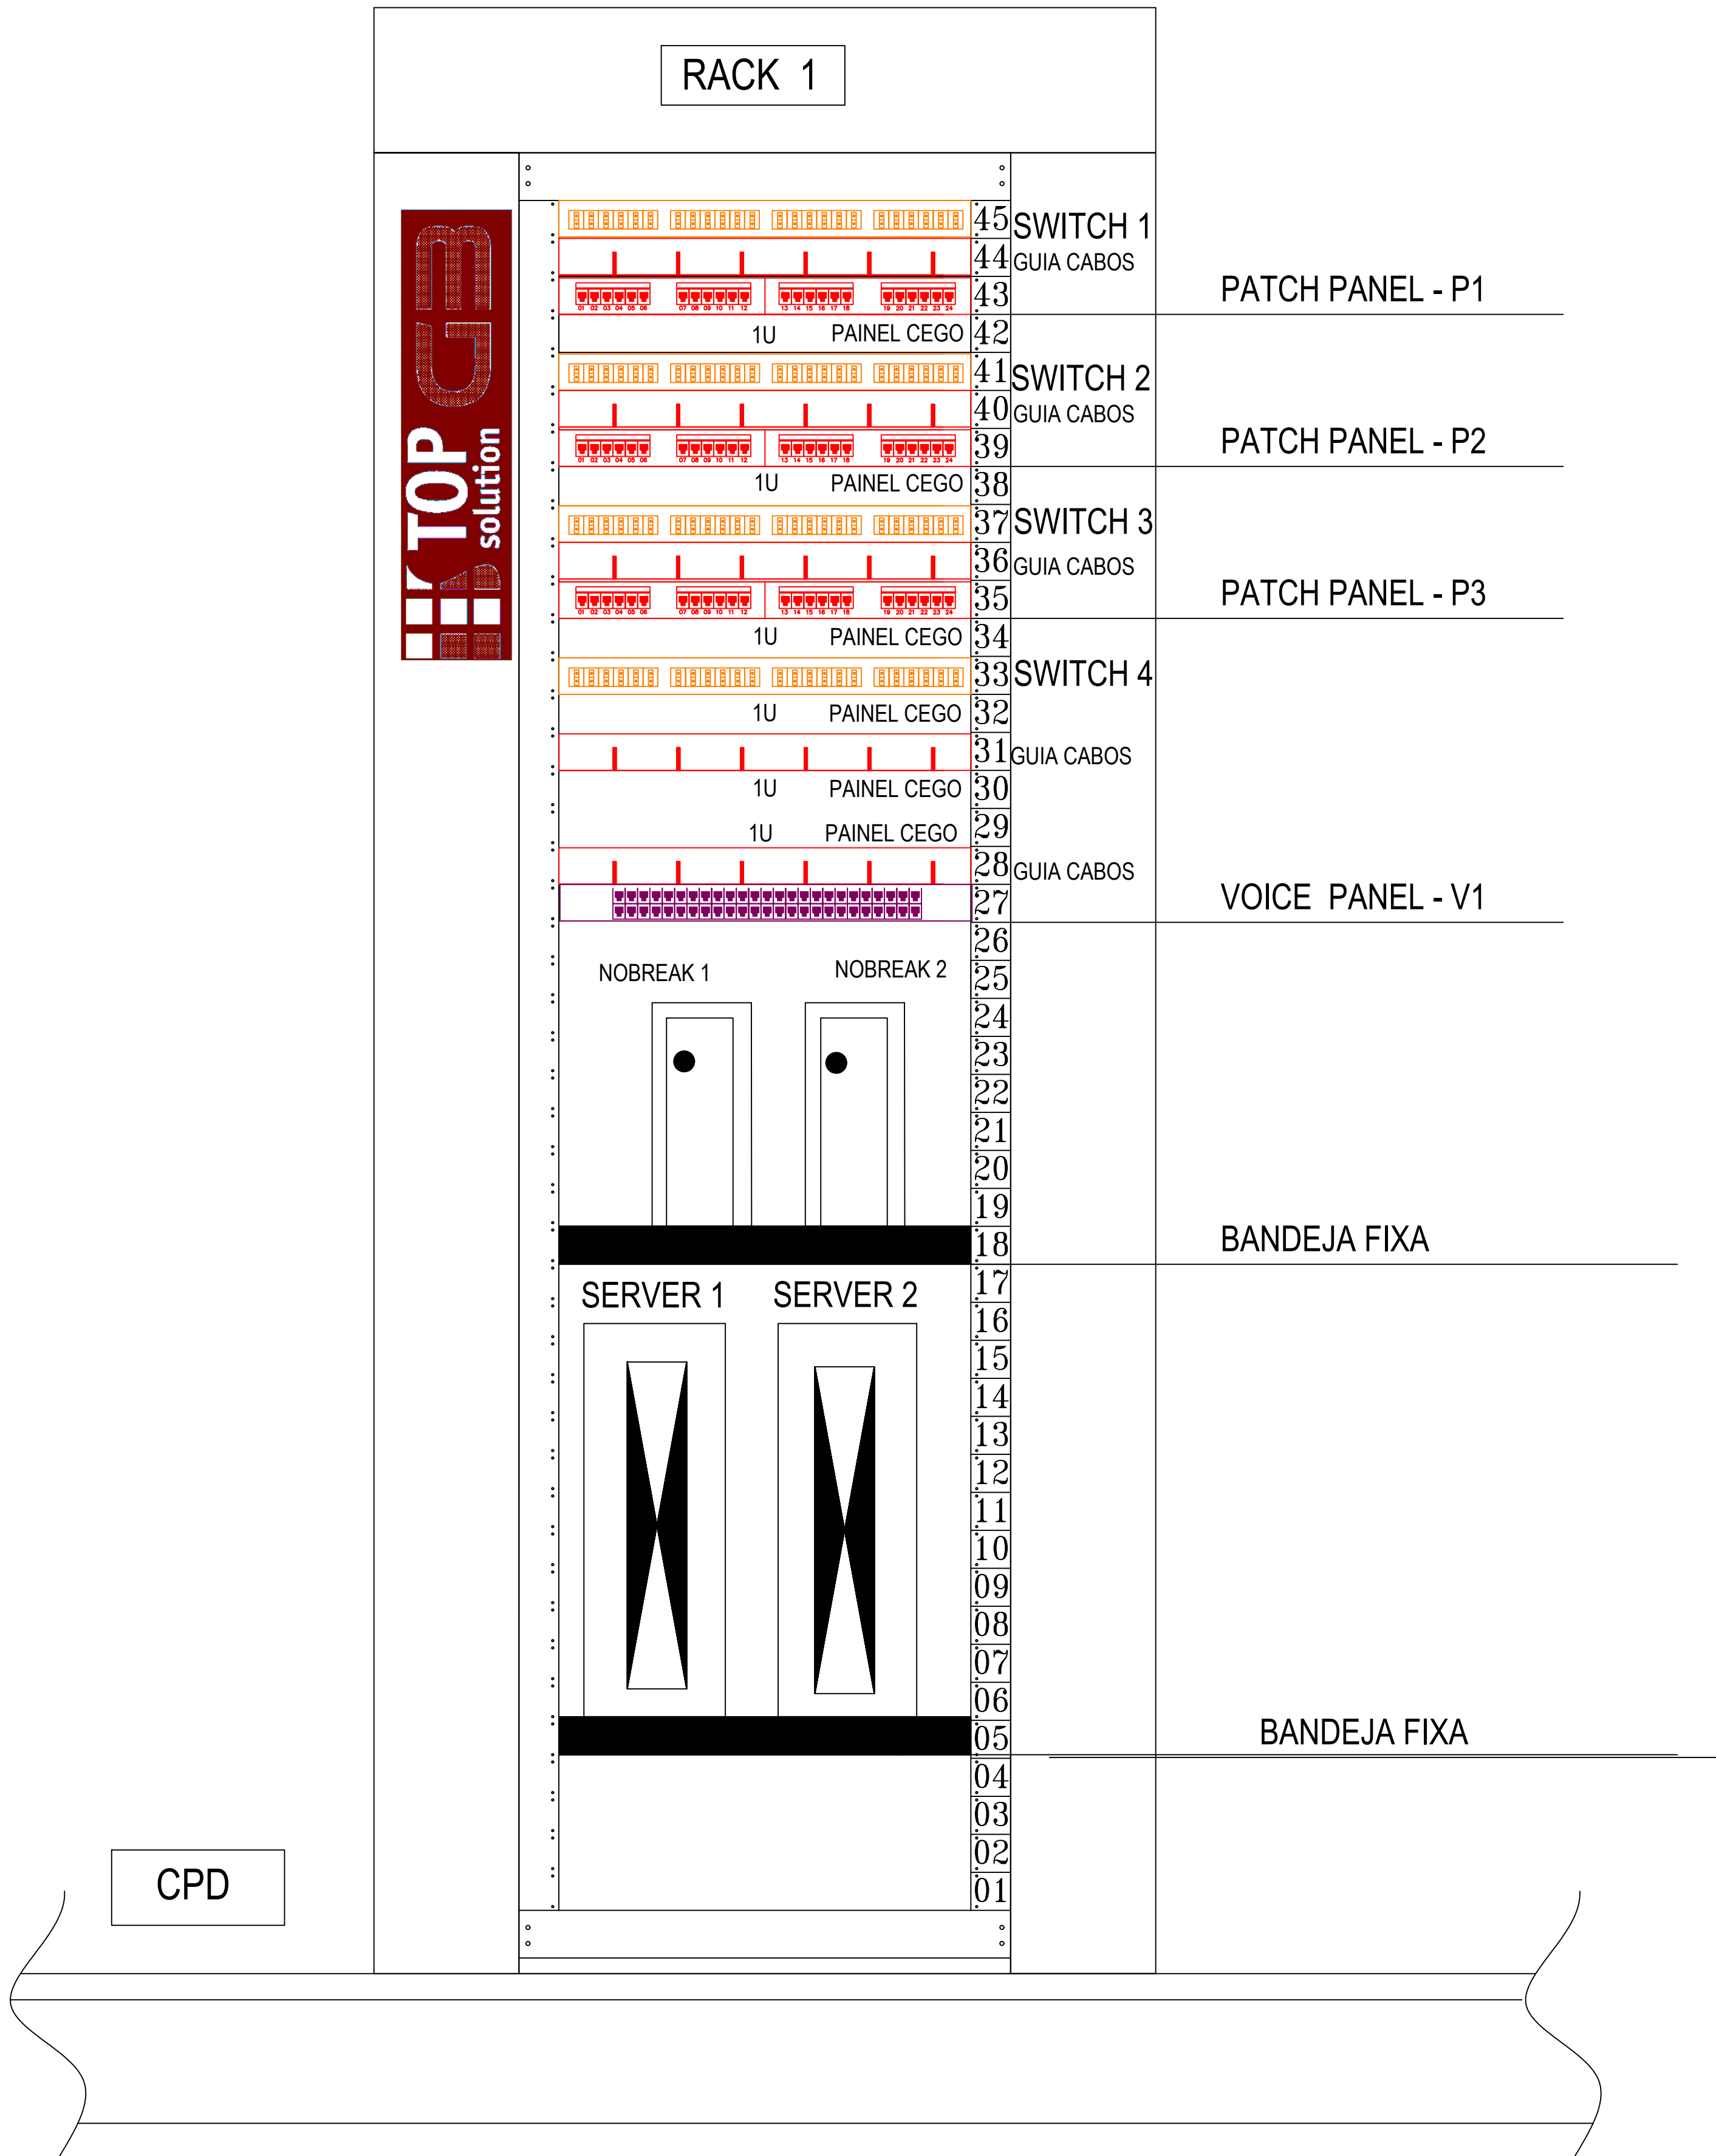


LEGENDA

PATCH PANEL PARA VG224
24 PORTAS - CAT6
OCUPAÇÃO DE 1U

VOICE PANEL
25-30 PORTAS - CAT.3
OCUPAÇÃO DE 1U



DISTRIBUIDOR INTERNO - SWITCH
OCUPAÇÃO DE 1U

ORGANIZADOR HORIZONTAL DE CABOS
DE ALTA DENSIDADE
OCUPAÇÃO DE 1U

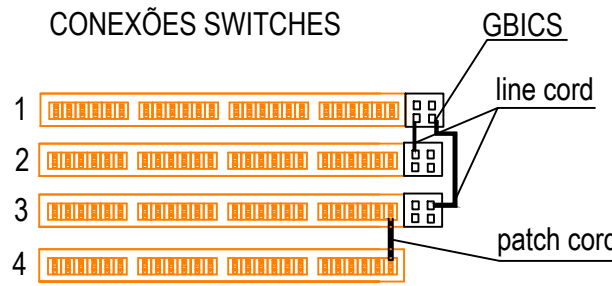

SOLUÇÃO INTEGRAL EM CATEGORIA 6

CONSULTAR MEMORIAL DESCRITIVO

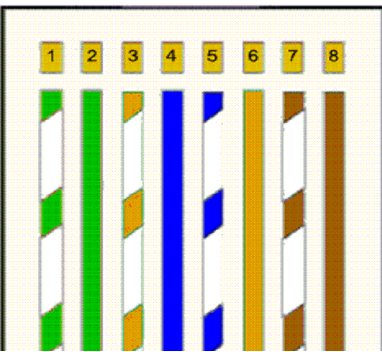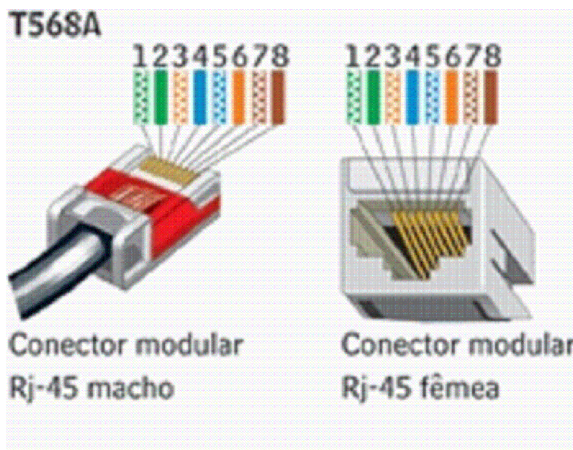

1	06/04/2021	Emissão Executiva
0		Emissão inicial - anteprojeto
Rev.	Data	Descrição
CASTELMAR TECNOLOGIA COM. SERV . LTDA RUA VAPABUSSU, 517 - JD AEROPORTO - Tel (11) 4427-7785 Cep : 04632-011 - São Paulo - www.grupocastelmar.com.br		
Cliente : CÂMARA MUNICIPAL		Escala do Desenho : Escala de Plotagem :
Desenhista : RB	Local : VÁRZEA PAULISTA	Formato :
Arquivo : EX-RCK-SGT.R01.dwg		Folha : 01/01