


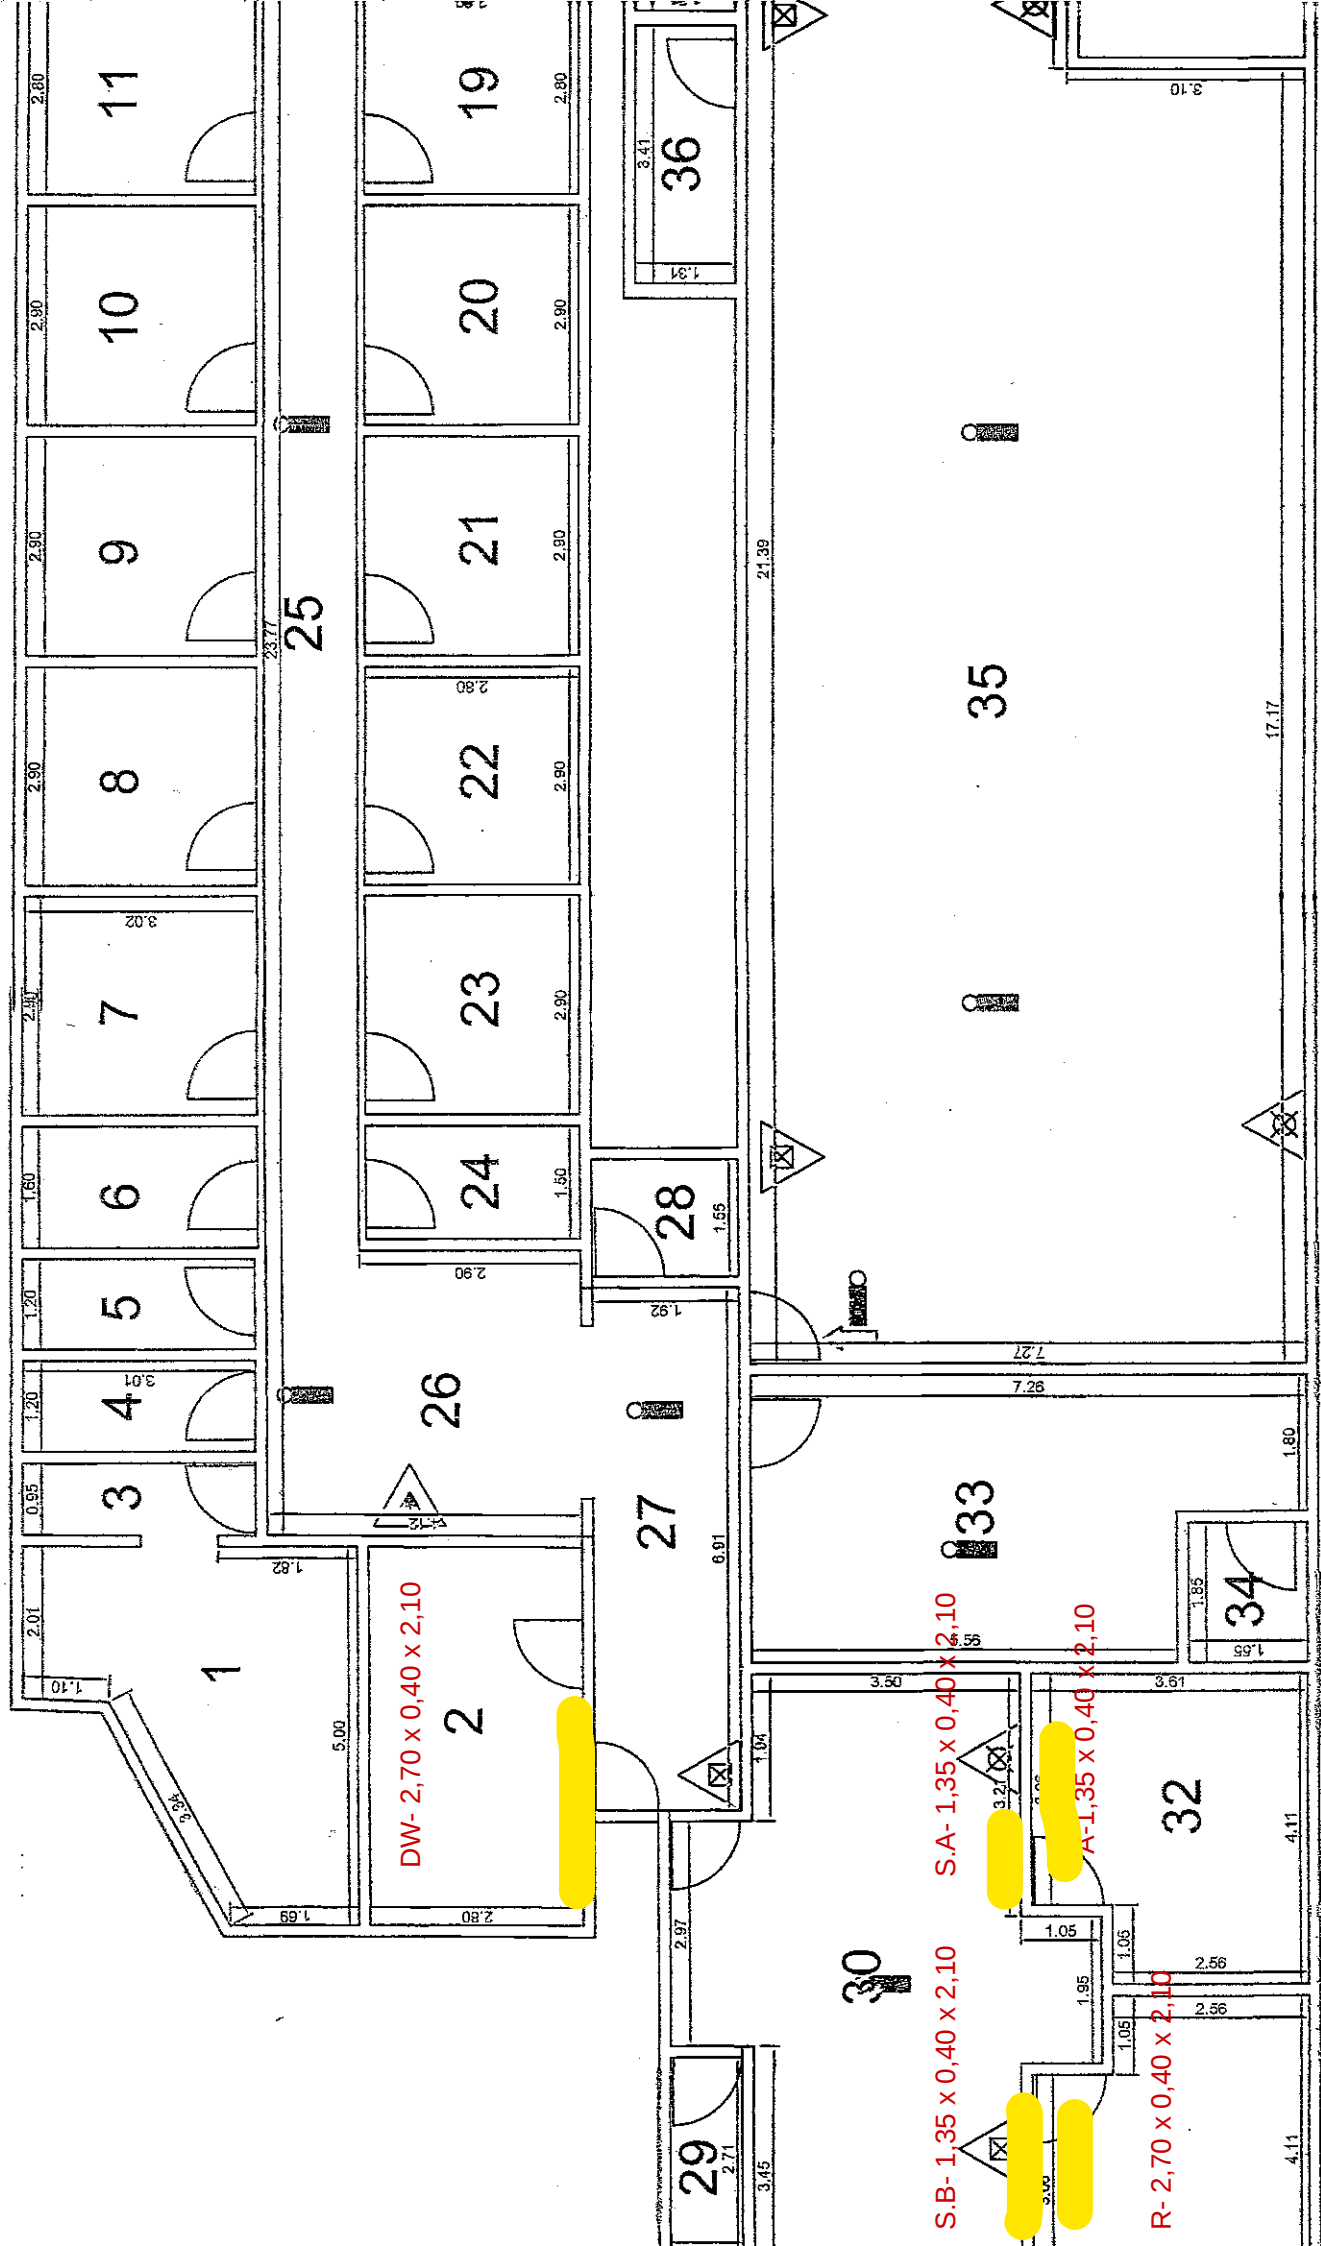

DW- 2,70 x 0,40 x 2,10

S.A- 1,35 x 0,40 x 2,10

A-1,35 x 0,40 x 2,10

S.B- 1,35 x 0,40 x 2,10

R- 2,70 x 0,40 x 2,10